




PIANO SEMINTERRATO

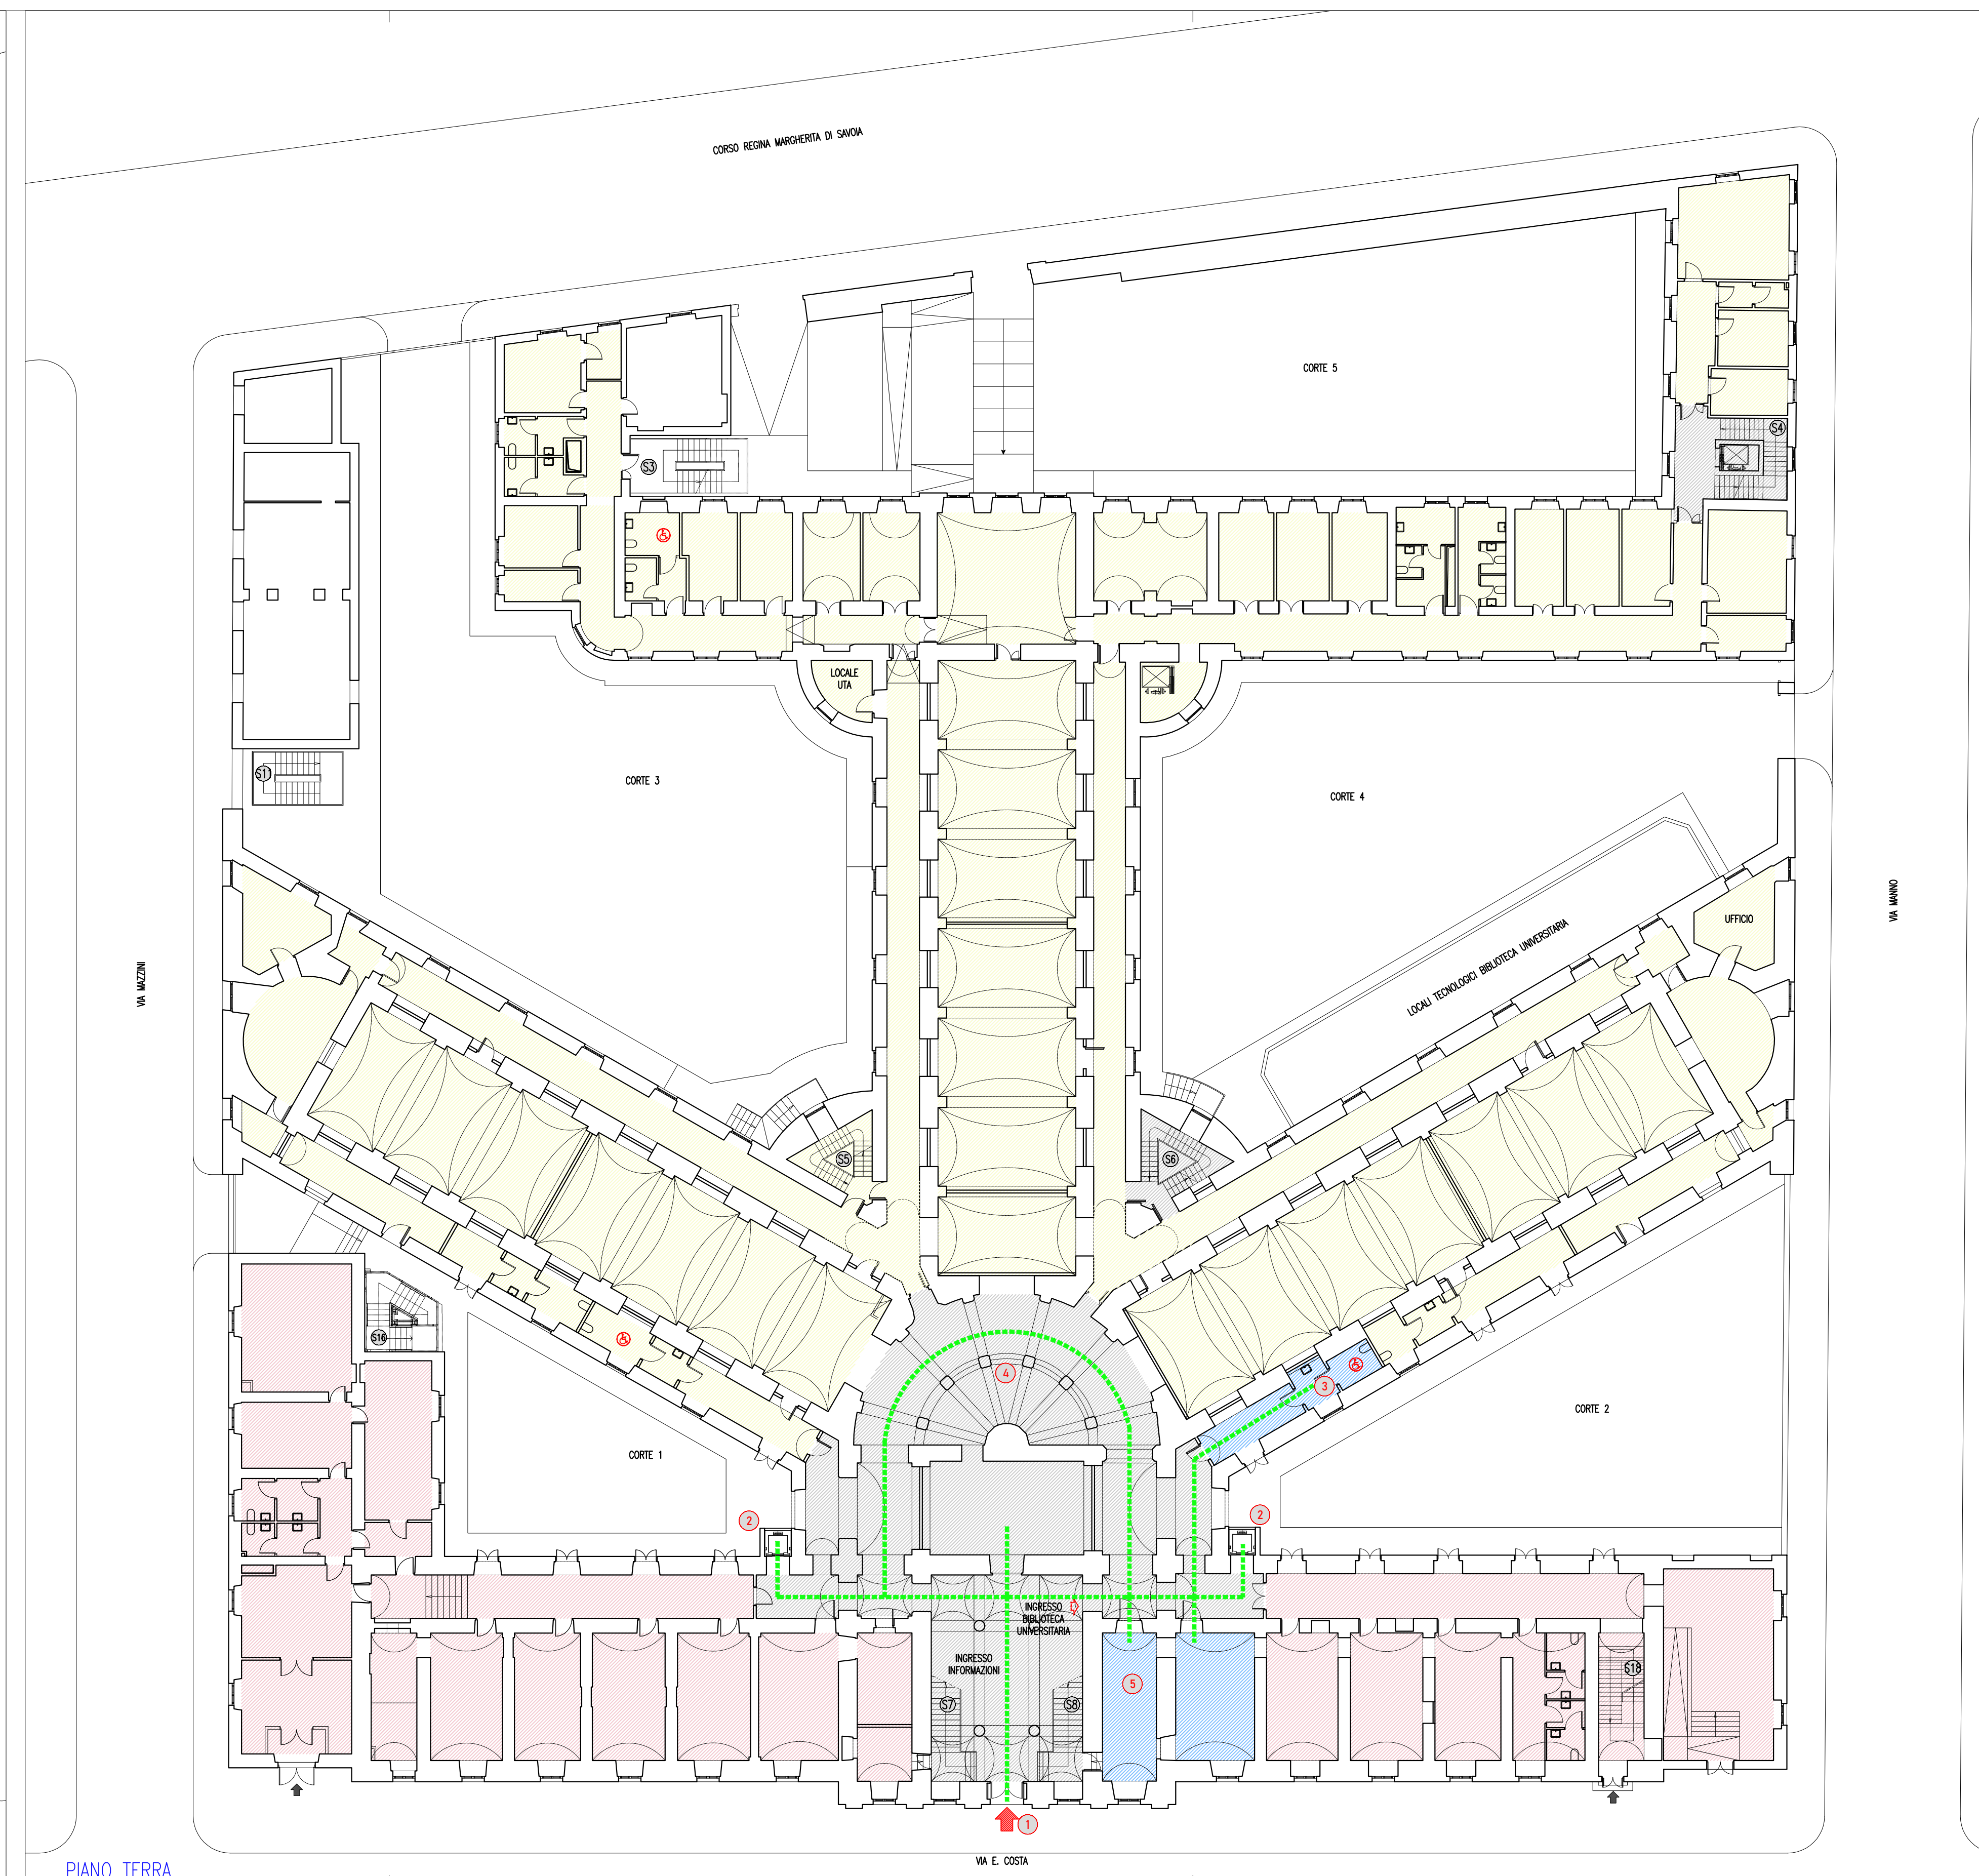

PIANO TERRA

BIBLIOTECA UNIVERSITARIA – SPAZI INTERNI

BIBLIOTECA UNIVERSITARIA – SPAZI ESTERNI DI SERVIZIO

ASL

ARCHIVIO DI STATO

DIREZIONE REGIONALE MUSEI SARDEGNA

SPAZI COMUNI

PERCORSO ACCESSIBILE ANCHE MEDIANTE SEDIA A RUOTE

TELAIO INFLESSIBILE SPORGENTE DAL PAVIMENTO

1 ACCESSO PUBBLICO (DA VIA E.COSTA)

2 ASCENSORE (utilizzabile anche da utenza con sedia a ruote)

3 SERVIZIO IGIENICO (accessibile ai disabili)

4 SPAZIO ESPOSITIVO

5 ACCOGLIENZA/INFO

6 DEPOSITO

7 SALE CONSULTAZIONE

8 ACCESSO DI SERVIZIO

MINISTERO DELLA CULTURA

BIBLIOTECA UNIVERSITARIA DI SASSARI

Finanziato dall'Unione europea NextGenerationEU

PIANO NAZIONALE DI RIPRESA E RESILIENZA

MISSIONE 1: DIGITALIZZAZIONE, INNOVAZIONE, COMPETITIVITÀ E CULTURA

Componente 3 - Cultura 4.0 (M1c3) - Misura 1 "Patrimonio Culturale per la Prossima Generazione" - Investimento 1.2 "Rimozione delle barriere fisiche e cognitive in musei, biblioteche e archivi per consentire un più ampio accesso e partecipazione alla cultura"

BIBLIOTECA UNIVERSITARIA DI SASSARI (COMPLESSO MONUMENTALE EX SS. ANNUNZIATA)

Piano di eliminazione delle barriere architettoniche (PEBA)

CUP F88C22000630001 CIG B015F8FF28

Committente: BIBLIOTECA UNIVERSITARIA DI SASSARI
Ministero della Cultura
via Enrico Costa, 57 - 07100 Sassari (SS)
bu-sa@pec.cultura.gov.it
bu-sa@cultura.gov.it

Direttore: Dott. Giovanni FIORI

Tecnico incaricato: Arch. Ing. Andrea FONNESU
via Sassari, 94 - 07041 Alghero (SS)
T. (+39) 334 7386321 - fonnesu@gmail.com

ANALISI PRELIMINARE DEL LUOGO DI CULTURA
SPAZI E PERCORSI OGGETTO DI INDAGINE DEL P.E.B.A.
PLANIMETRIA PIANO SEMINTERRATO E PIANO TERRA

Questo elaborato grafico è di proprietà della Amministrazione peritale non può essere riprodotto né integralmente, né in parte senza l'autorizzazione scritta della stessa. In tal caso, per scopi diversi da quelli per cui è stato fornito.

Rev.	Data	Scala/Formato	Commessa	Lotto	Opera	Cod. Elab.
0	03/2024	1:200	23_47			C 02 01